

31. Document Graphique modifié

Planche 2/2



Echelle : 1/5000°

Modification simplifiée du PLUi approuvée
par délibération du Conseil Communautaire
en date du 08/07/2024



le Président :
Michel CASTAN

URBA2D URBanisme Aménagement et Développement Durable
1 rue de Bezelles ZA de Roumagnac 81600 GAILLAC
tél.: 05.63.41.18.43 - sebastien.charruyer@urba2d.com

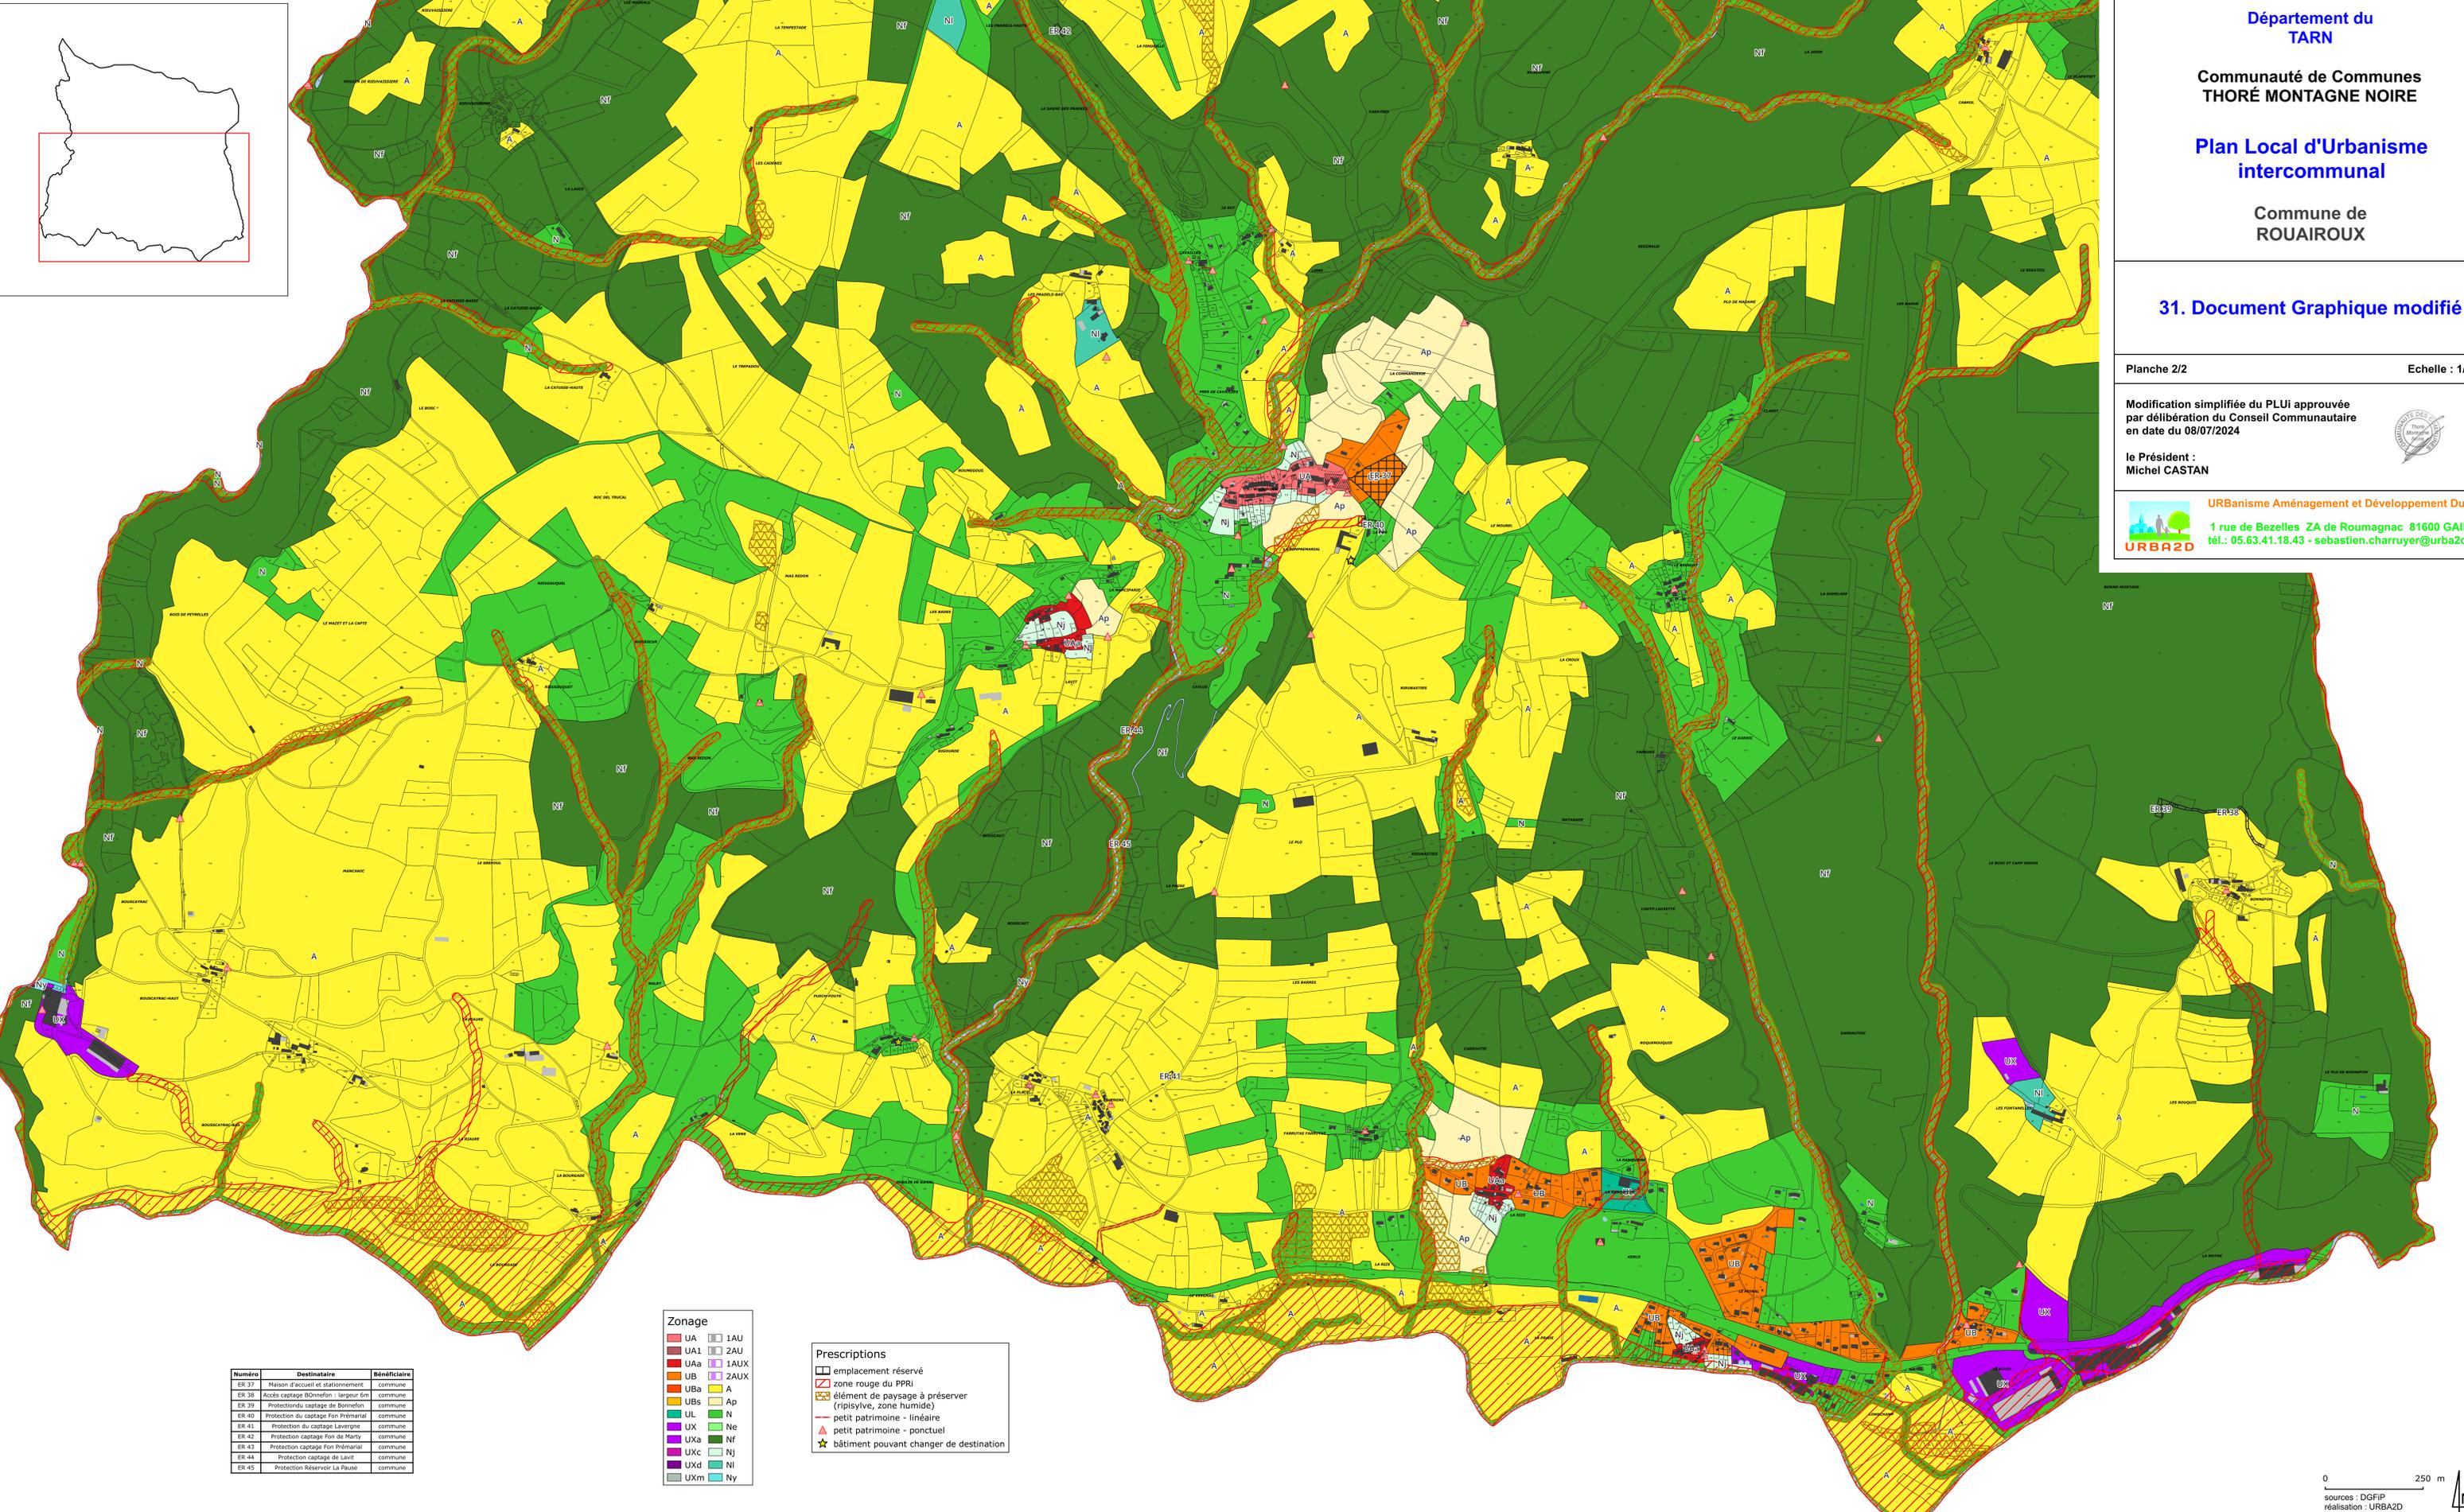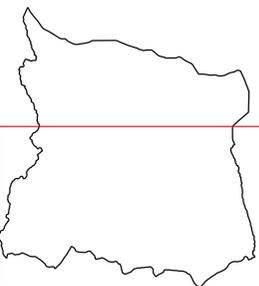

Número	Destinataire	Bénéficiaire
ER 37	Maison d'accueil et stationnement	commune
ER 38	Accès captage Bômerfon : largeur 6m	commune
ER 39	Protection du captage de Bômerfon	commune
ER 40	Protection du captage Fon Prémarnal	commune
ER 41	Protection du captage Lavergne	commune
ER 42	Protection captage Fon de Marty	commune
ER 43	Protection captage Fon Prémarnal	commune
ER 44	Protection captage de Lavit	commune
ER 45	Protection Réserveur La Pèuse	commune

Zonage	
UA	1AU
UA1	2AU
UAa	1AUx
UB	2AUx
UBa	A
UBs	Ap
UL	N
UL	N
UX	Ne
UXa	Nf
UXc	Nj
UXd	Ni
UXm	Ny

Prescriptions	
[Red dashed line]	emplacement réservé
[Red solid line]	zone rouge du PPRI
[Yellow hatched area]	élément de paysage à préserver (ripisylve, zone humide)
[Red dashed line]	petit patrimoine - linéaire
[Red triangle]	petit patrimoine - ponctuel
[Yellow star]	bâtiment pouvant changer de destination